
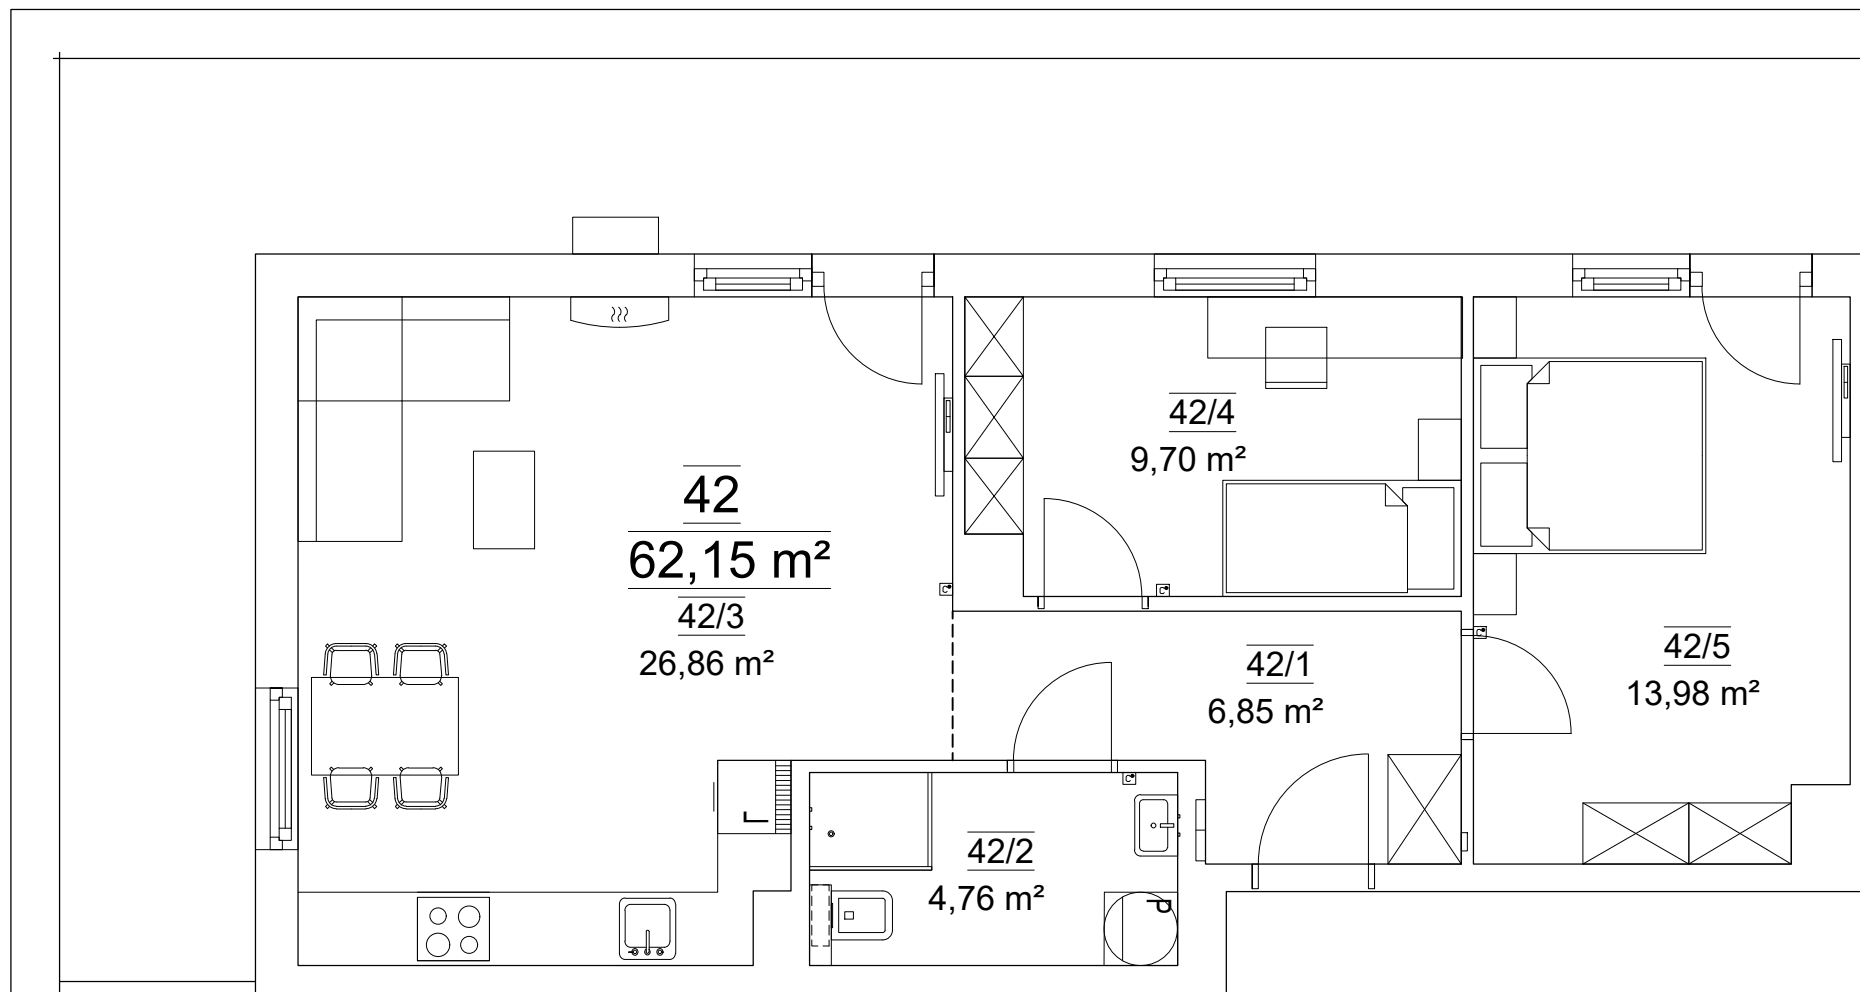


Niniejszy materiał nie stanowi oferty w rozumieniu Kodeksu
cywilnego i ma charakter wyłącznie informacyjny. Powierzchnia
oraz cena mogą ulec zmianie.

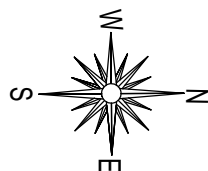

Lokal mieszkalny nr 42			
Nr mieszk.	Nr pom.	Nazwa pom.	Pow.[m2]
42	42/1	PRZEDPOKÓJ	6,85
	42/2	ŁAZIENKA	4,76
	42/3	POKÓJ DZIENNY Z ANEKSEM KUCHENNYM	26,86
	42/4	SYPIALNIA 1	9,7
	42/5	SYPIALNIA 2	13,98
RAZEM POW. UŻ. LOKALU MIESZKALNEGO NR 42			62,15
Kraków, ul. Federowicza 21 nr adresowy			