



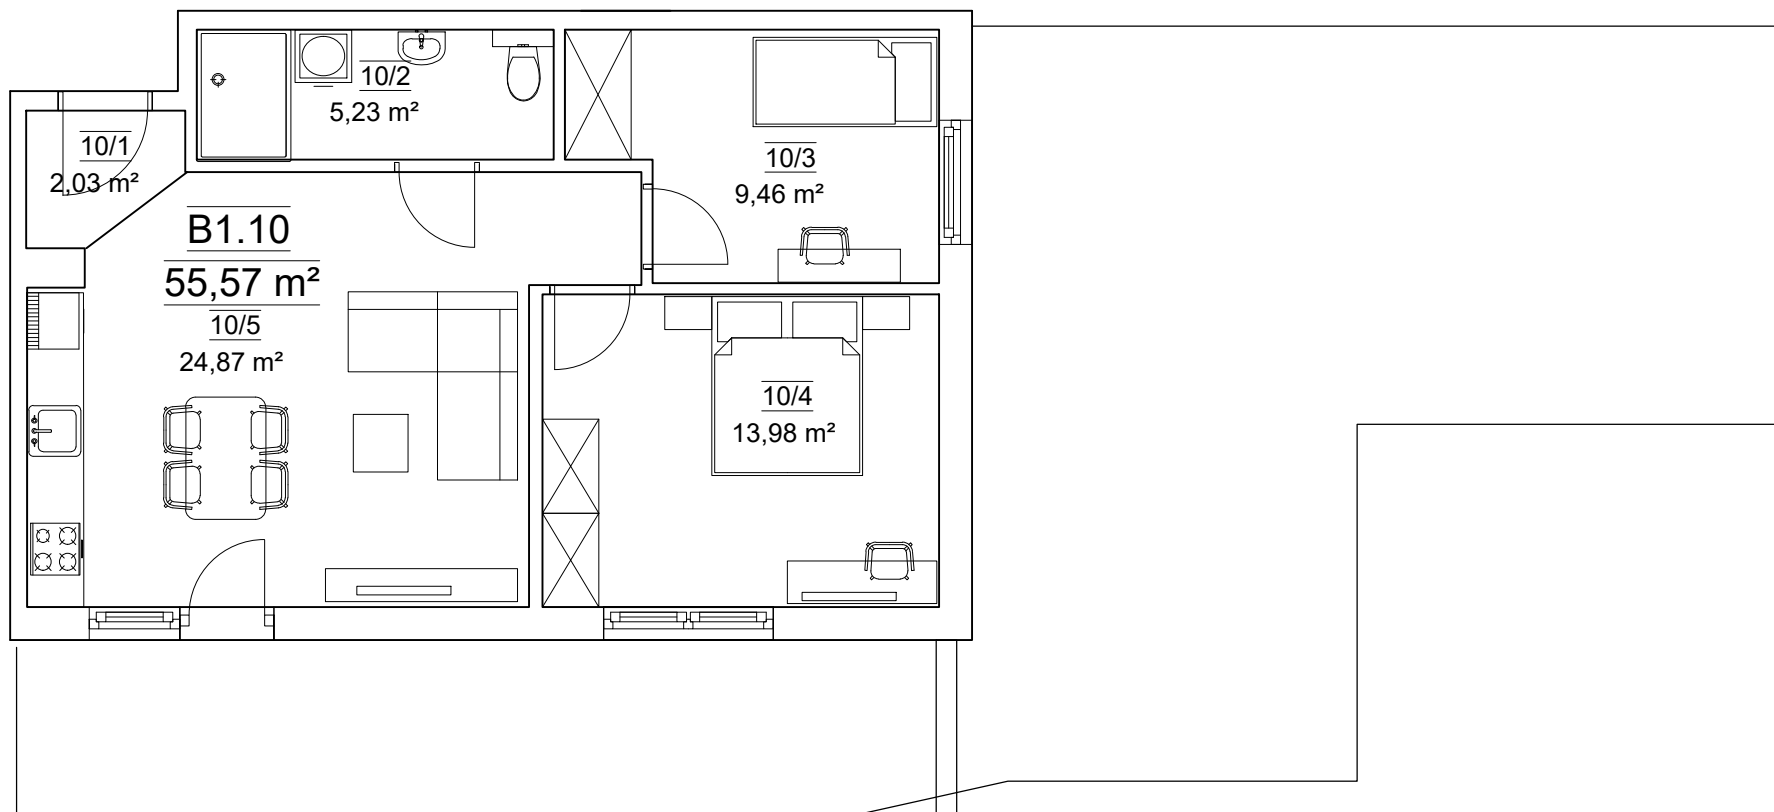

Niniejszy materiał nie stanowi oferty w rozumieniu Kodeksu cywilnego i ma charakter wyłącznie informacyjny. Powierzchnia oraz cena mogą ulec zmianie.

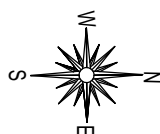

LOKAL MIESZKALNY NR B1.10			
Nr mieszk.	Nr pom.	Nazwa pom.	Pow. [m ²]
B1.10	10/1	PRZEDPOKÓJ	2.03
	10/2	ŁAZIENKA	5.23
	10/3	SYPIALNIA 1	9.46
	10/4	SYPIALNIA 2	13.98
	10/5	POKÓJ DZIENNY Z ANEKSEM KUCHENNYM	24.87
RAZEM POW. UŻ. LOKALU MIESZKALNEGO NR B1.10			55.57
Kraków, ul. Federowicza 25			