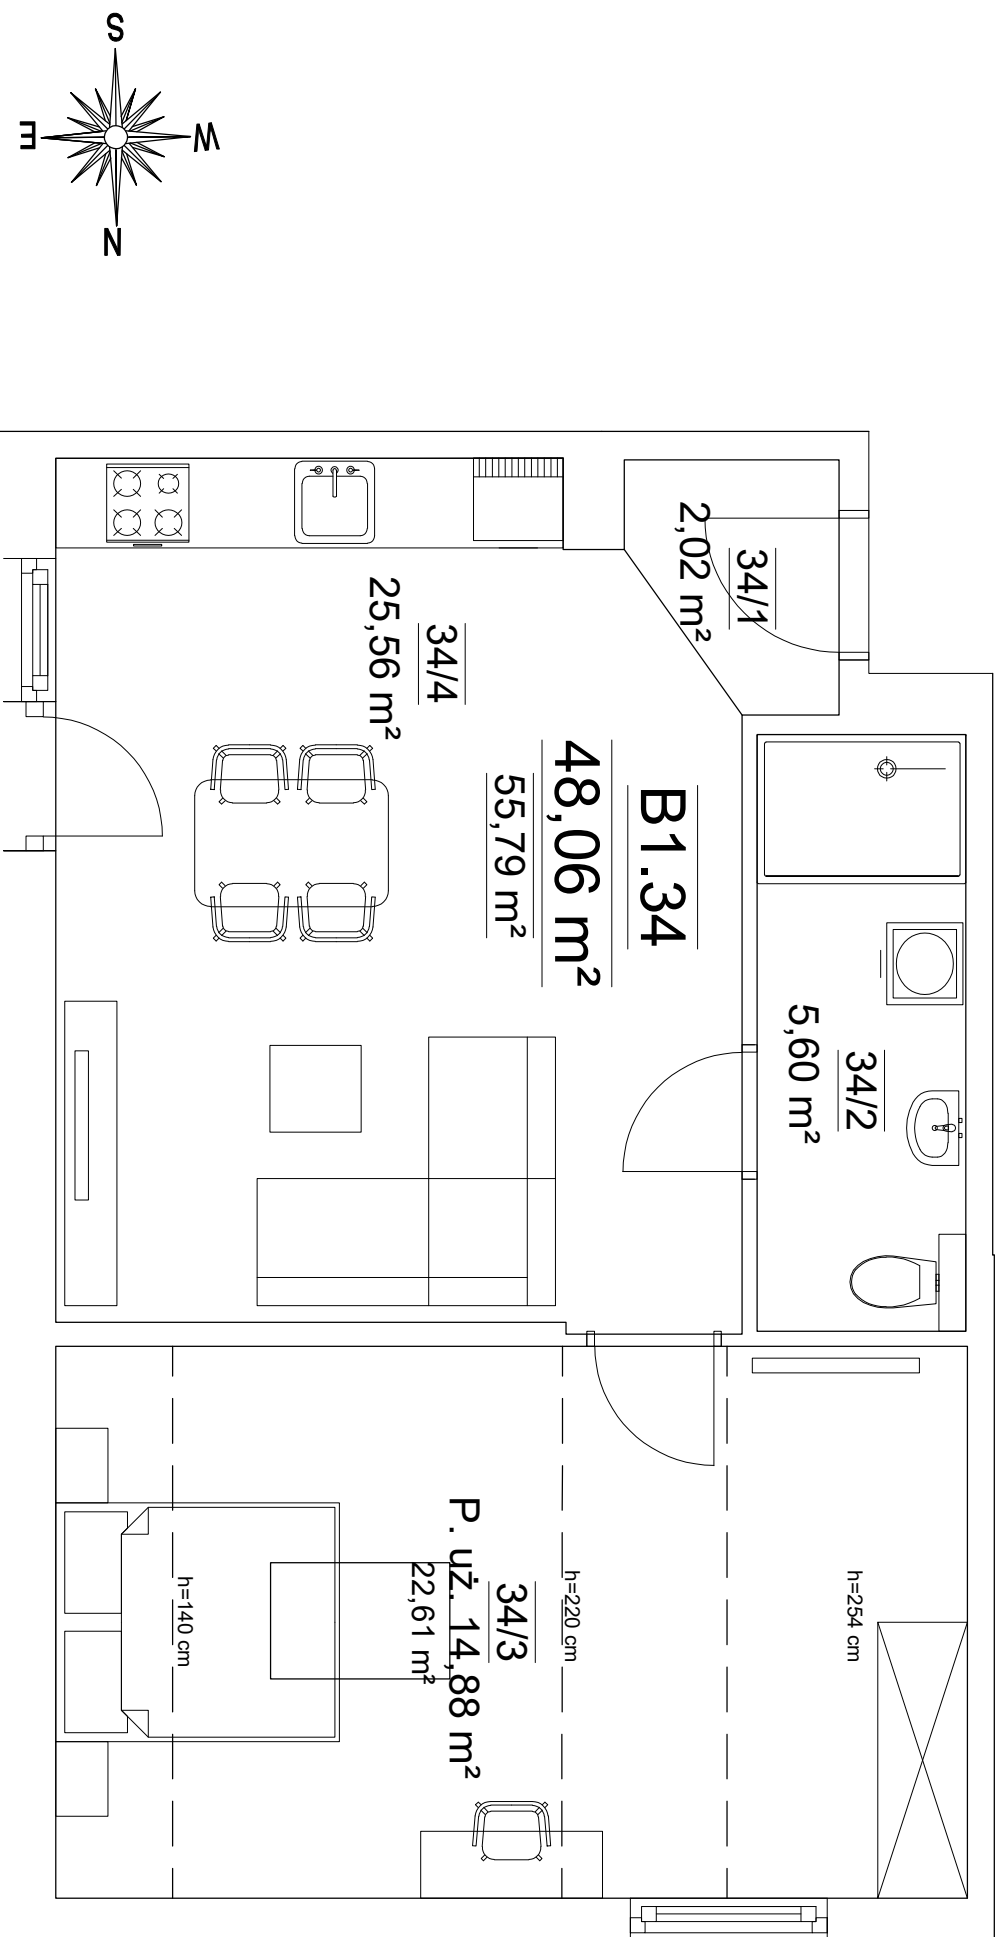


Niniejszy materiał nie stanowi oferty w rozumieniu Kodeksu cywilnego i ma charakter wyłącznie informacyjny. Powierzchnia oraz cena mogą ulec zmianie.

LOKAL MIESZKALNY NR B1.34				
Nr mieszk.	Nr pom.	Nazwa pom.	Pow. [m ²]	
B1.34	34/1	PRZEDPOKÓJ	2.02	
	34/2	ŁAZIENKA	5.60	
	34/3	SYPIALNIA	14,88	
	34/4	POKÓJ DZIENNY Z ANEKSEM KUCHENNYM	25.56	
RAZEM POW. UŻ. LOKALU MIESZKALNEGO NR B1.34			48.06	
Kraków, ul. Federowicza 25				